


**HPL20 + Keramiek 390**  
**WBV + Keramiek 390**  
**WCV + Keramiek 390**

WM 3939 OPK0

Sluit de afvoer direct aan op de onderzijde kom zoals  
aangegeven in de algemene montagevoorschriften en  
garantie bepalingen

Bovenkant opbouwkom = **900mm**

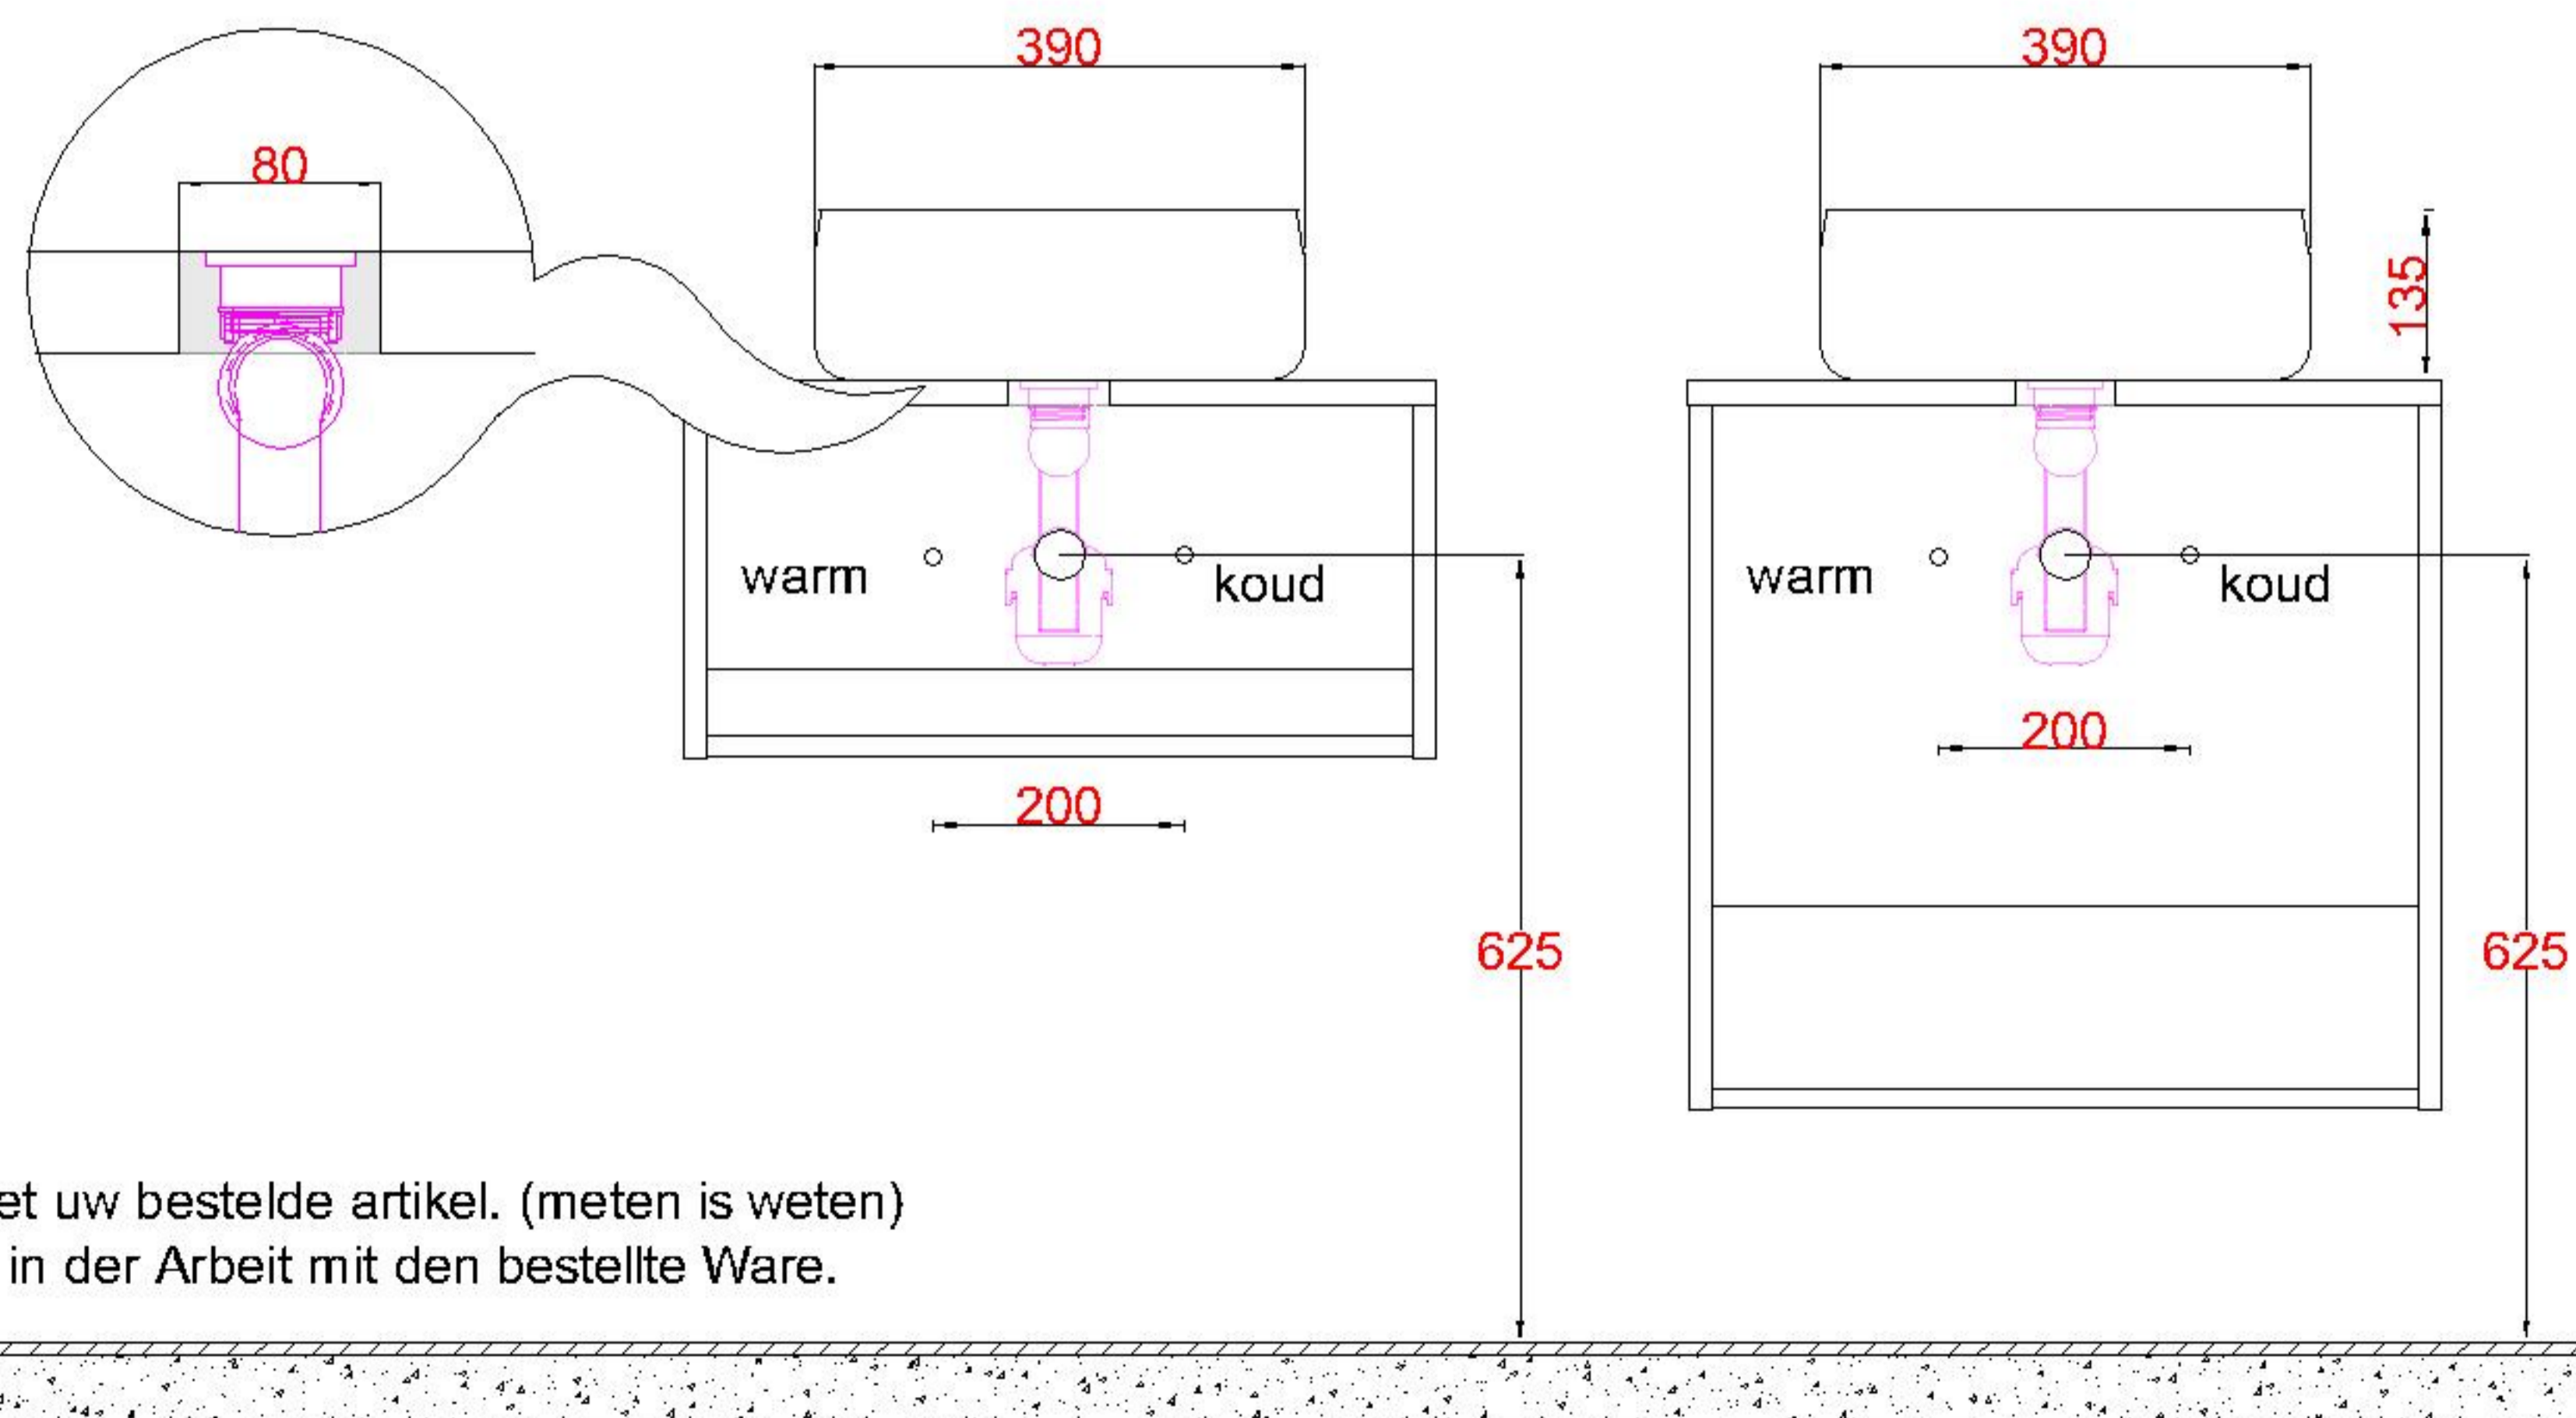

**LET OP:** Controleer maten altijd in het werk met uw bestelde artikel. (meten is weten)

**ACHTUNG:** Prüfen Sie stets die Dimensionen in der Arbeit mit den bestellte Ware.