


HPL20 + Keramiek 265Ø
WBV + Keramiek 265Ø
WCV + Keramiek 265Ø

WM 2626 OPK0
WM 2627 OPK0
WM 2628 OPK0

Sluit de afvoer direct aan op de onderzijde kom zoals
aangegeven in de algemene montagevoorschriften en
garantie bepalingen

Bovenkant opbouwkom = **900mm**

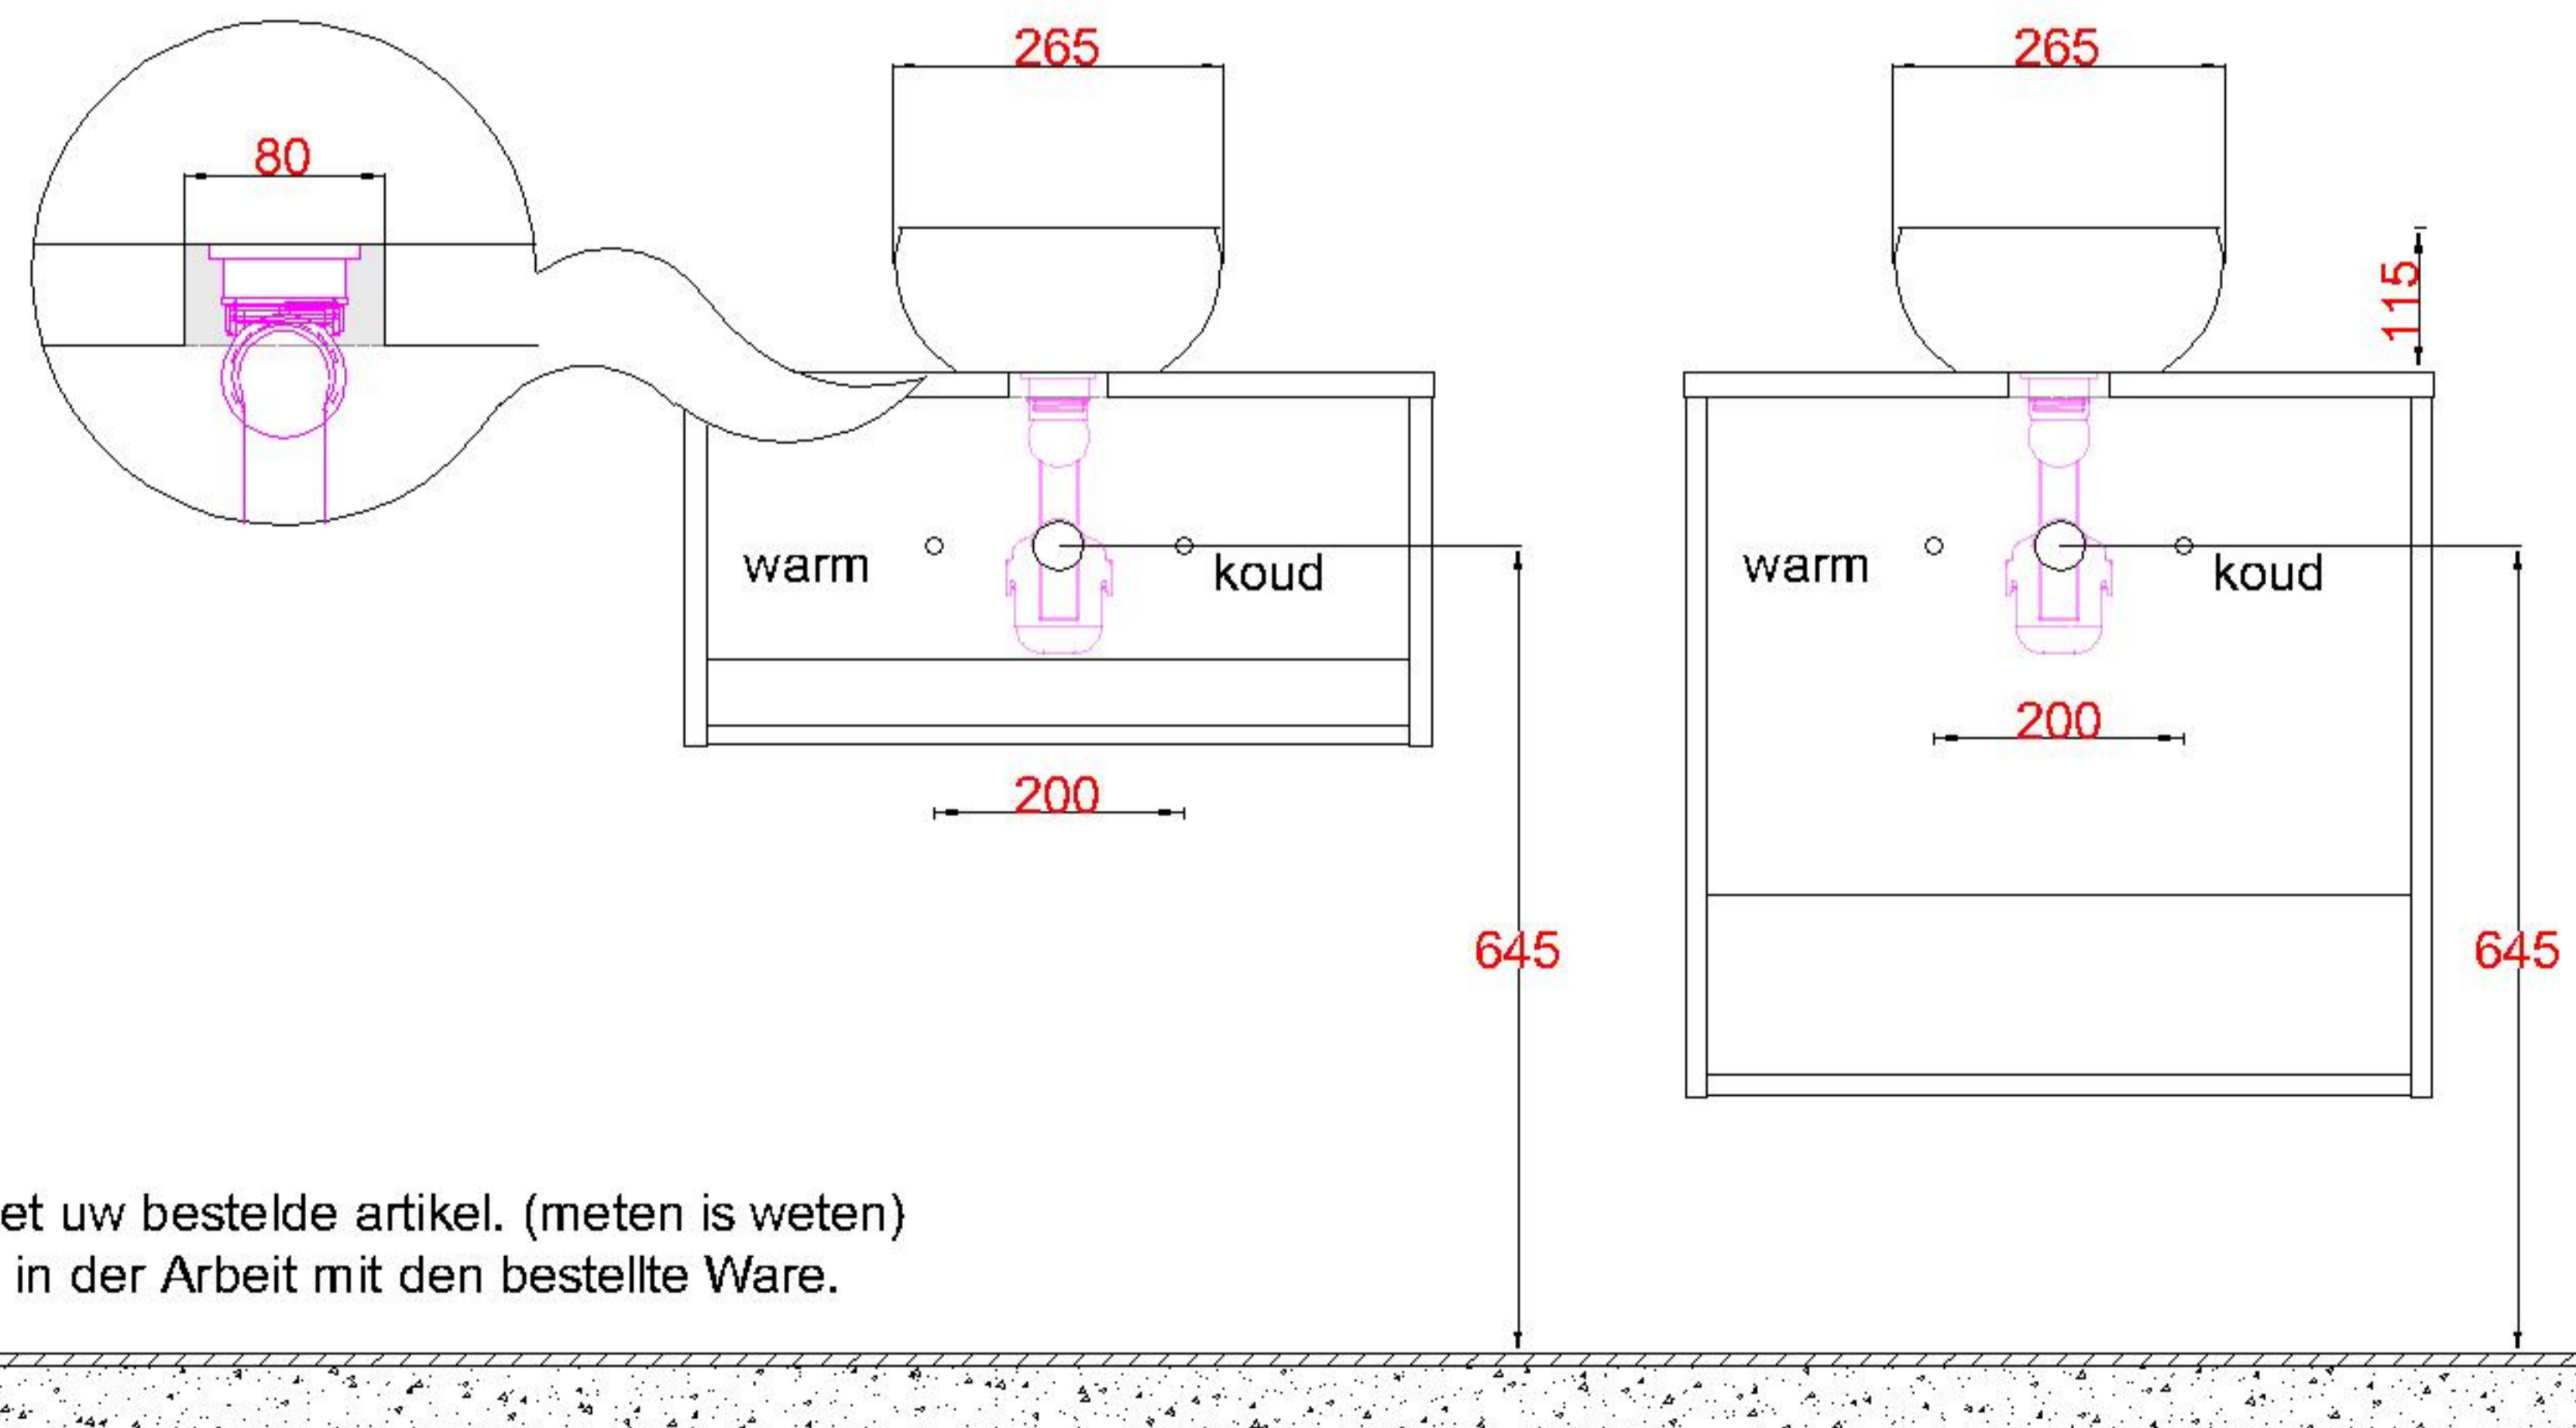

LET OP: Controleer maten altijd in het werk met uw bestelde artikel. (meten is weten)

ACHTUNG: Prüfen Sie stets die Dimensionen in der Arbeit mit den bestellte Ware.